
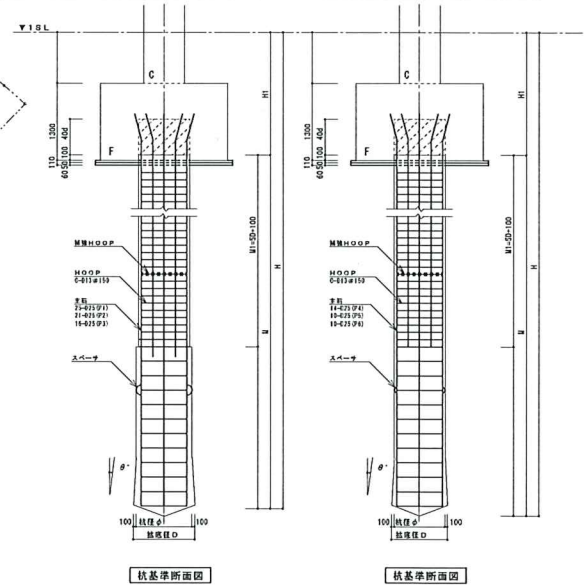


杭一覧表


打設日	基礎番号	杭番号	杭記号	杭径φ		基礎中心より 杭元端部中心H1	基礎中心より 杭字線中心H2	杭長	杭径	255打ノ数	備考
				上部	下部						
	F3	1	P6	1000	1000	1200	-8500	-16700	11200	6100	
	F2	2	P6	1000	1000	1200	-8500	-16700	11200	6100	
	F3	3	P6	1000	1000	1200	-8500	-16700	11200	6100	
	F1	4	P6	1000	1000	1200	-8500	-16700	11200	6100	
	F3	5	P6	1000	1000	1200	-8500	-16700	11200	6100	
	F3	6	P6	1000	1000	1200	-8500	-16700	11200	6100	
	F1	7	P3	1400	1600	1800	-9500	-16700	11200	7100	
	F1	8	P4	1400	1400	1600	-9500	-16700	11200	7100	
	F1	9	P1	1400	2000	2200	-9000	-16700	7700	7100	
	F1	10	P3	1400	1600	1800	-9000	-16700	7700	7100	
	F3	11	P5	1200	1200	1400	-9000	-16700	7700	6100	
	F1	12	P3	1400	1600	1800	-8500	-16700	11200	7100	
	F1	13	P3	1400	1600	1800	-9000	-16700	7700	7100	
	F1	14	P2	1400	1800	2000	-9000	-16700	7700	7100	
	F1	15	P4	1400	1400	1600	-9000	-16700	7700	7100	
	F1	16	P4	1400	1400	1600	-9000	-16700	7700	7100	
	F5	17	P3	1400	1800	1800	-9000	-16700	7700	7100	
	F3	18	P6	1000	1000	1200	-1200	-16700	18500	6100	
	F3	19	P6	1000	1000	1200	-1200	-16700	18500	6100	
	F1	20	P2	1400	1800	2000	-5500	-16700	11200	7100	
	F1	21	P1	1400	2000	2200	-9000	-16700	7700	7100	
	F1	22	P4	1400	1400	1600	-8500	-16700	11200	7100	
	F1	23	P3	1400	1600	1800	-8500	-16700	11200	7100	
	F4	24	P3	1400	1600	1800	-2800	-16700	13800	7100	
	F2	25	P3	1200	1200	1400	-1200	-16700	15500	6100	
	F3	26	P6	1000	1000	1200	-8500	-16700	11200	6100	
	F3	27	P6	1000	1000	1200	-8500	-16700	11200	6100	
	F3	28	P6	1000	1000	1200	-8500	-16700	11200	6100	
	F1	29	P4	1400	1400	1600	-8500	-16700	11200	7100	
	F3	30	P6	1000	1000	1200	-8500	-16700	11200	6100	
	F1	31	P5	1200	1200	1400	-8500	-16700	11200	6100	
	F3	32	P6	1000	1000	1200	-1200	-16700	18500	6100	
	F1	33	P4	1400	1400	1600	-2900	-16700	13800	7100	
	F3	34	P6	1000	1000	1200	-1200	-16700	18500	6100	

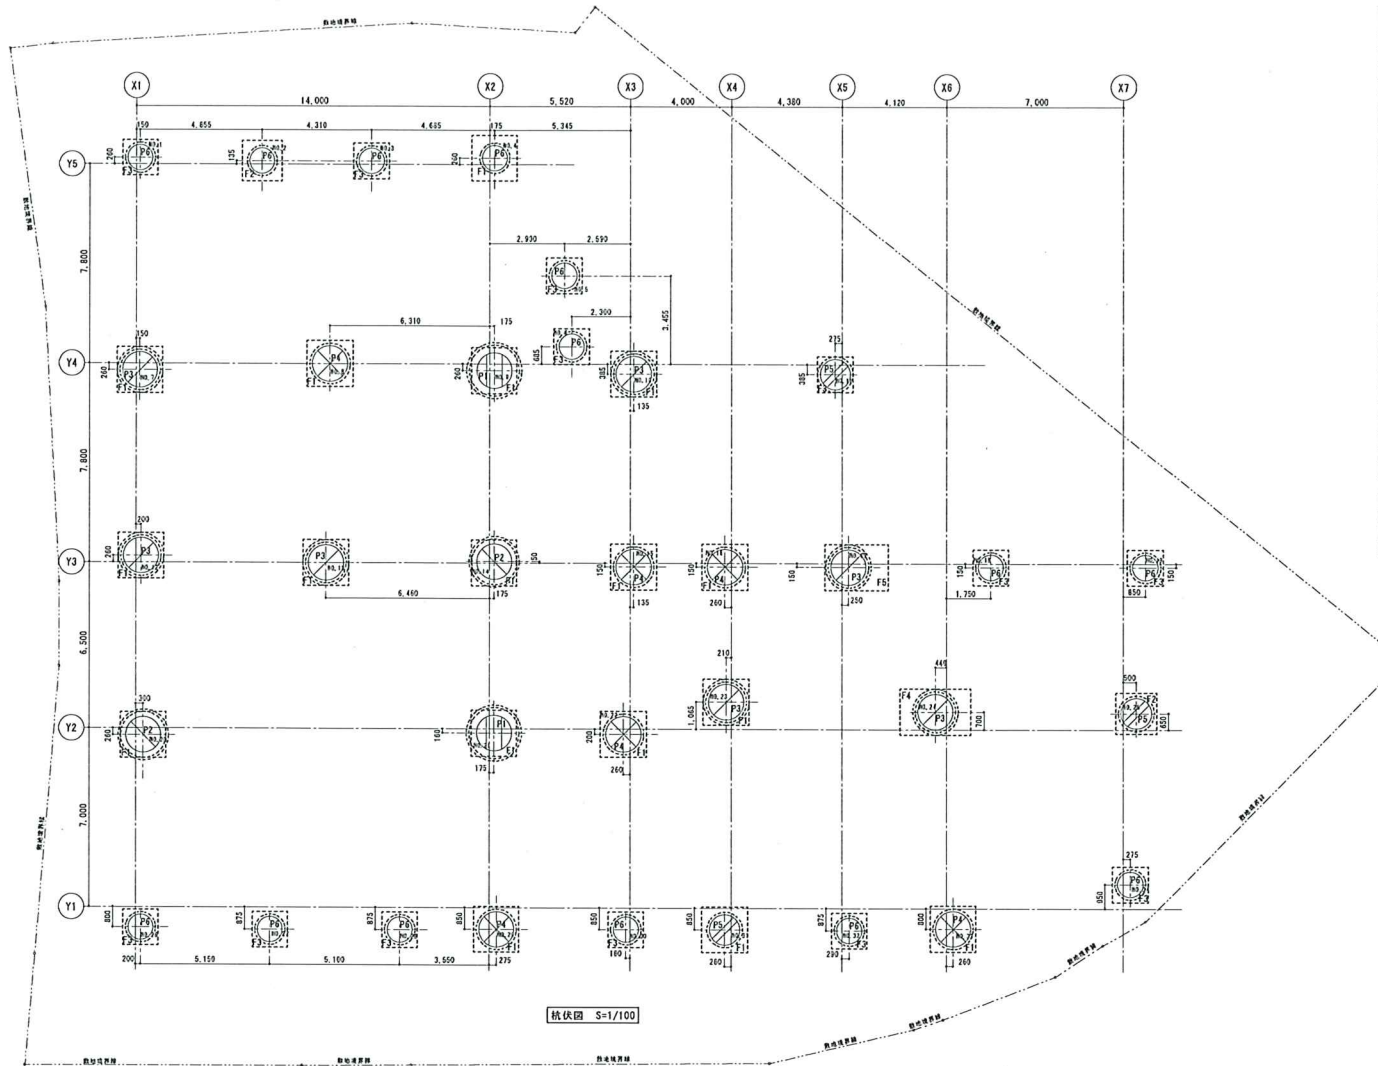


凡例

P1	杭径 1400φ-2000φ 杭深径 2200φ	P3	杭径 1400φ-1800φ 杭深径 1800φ	P5	杭径 1200φ 杭深径 1400φ
P2	杭径 1800φ-1600φ 杭深径 2000φ	P4	杭径 1400φ 杭深径 1800φ	P6	杭径 1000φ 杭深径 1200φ

SAMPLE

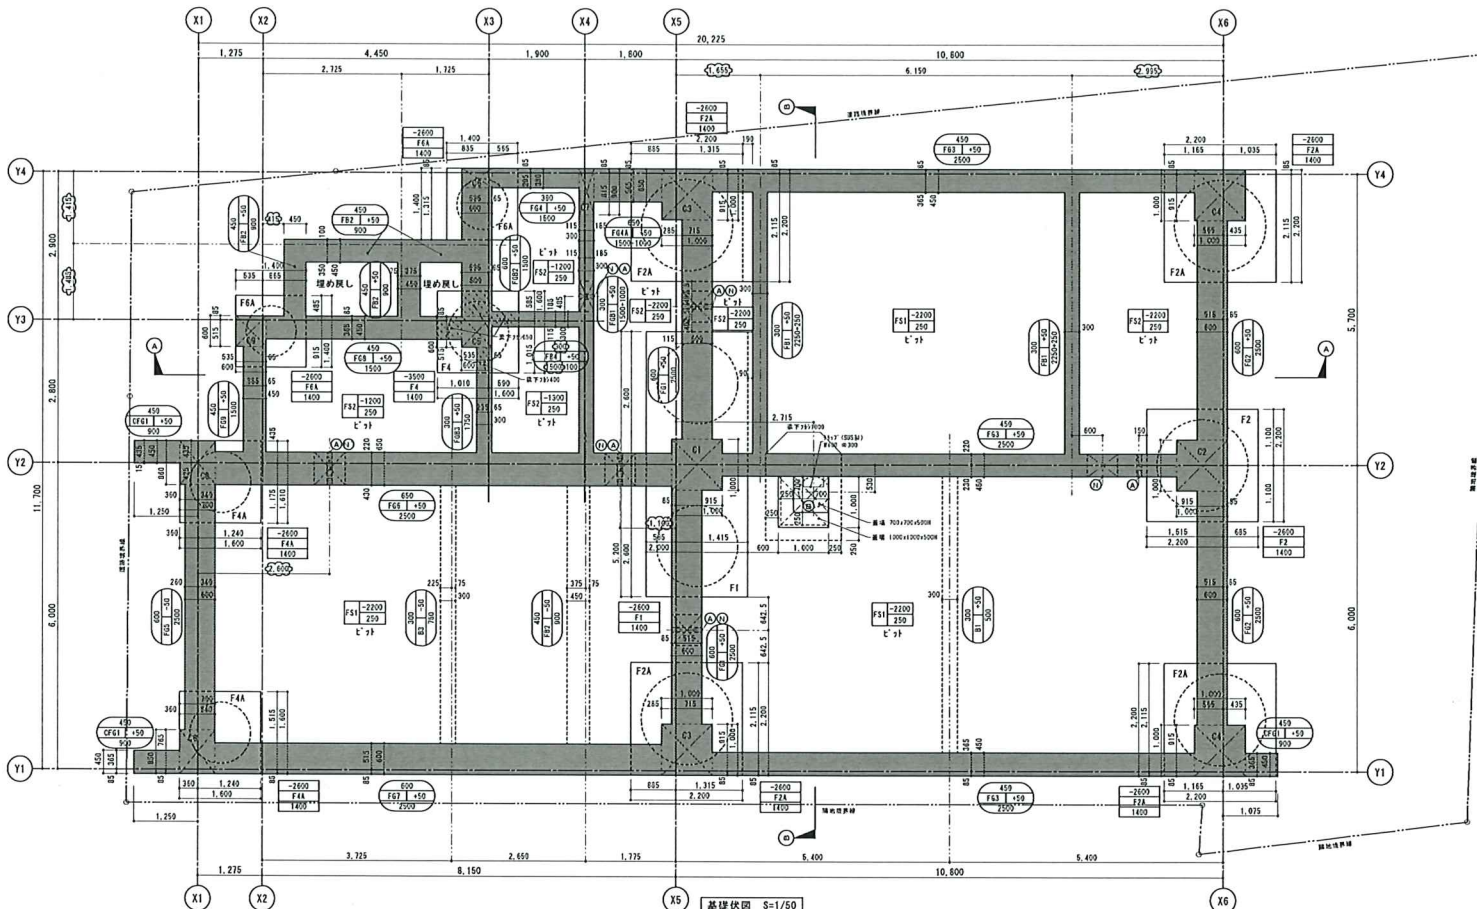

基礎伏図 S=1/50

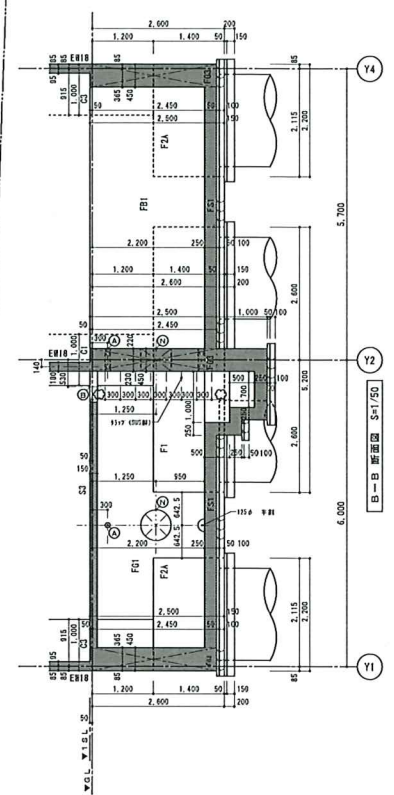

A-A断面図 S=1/50



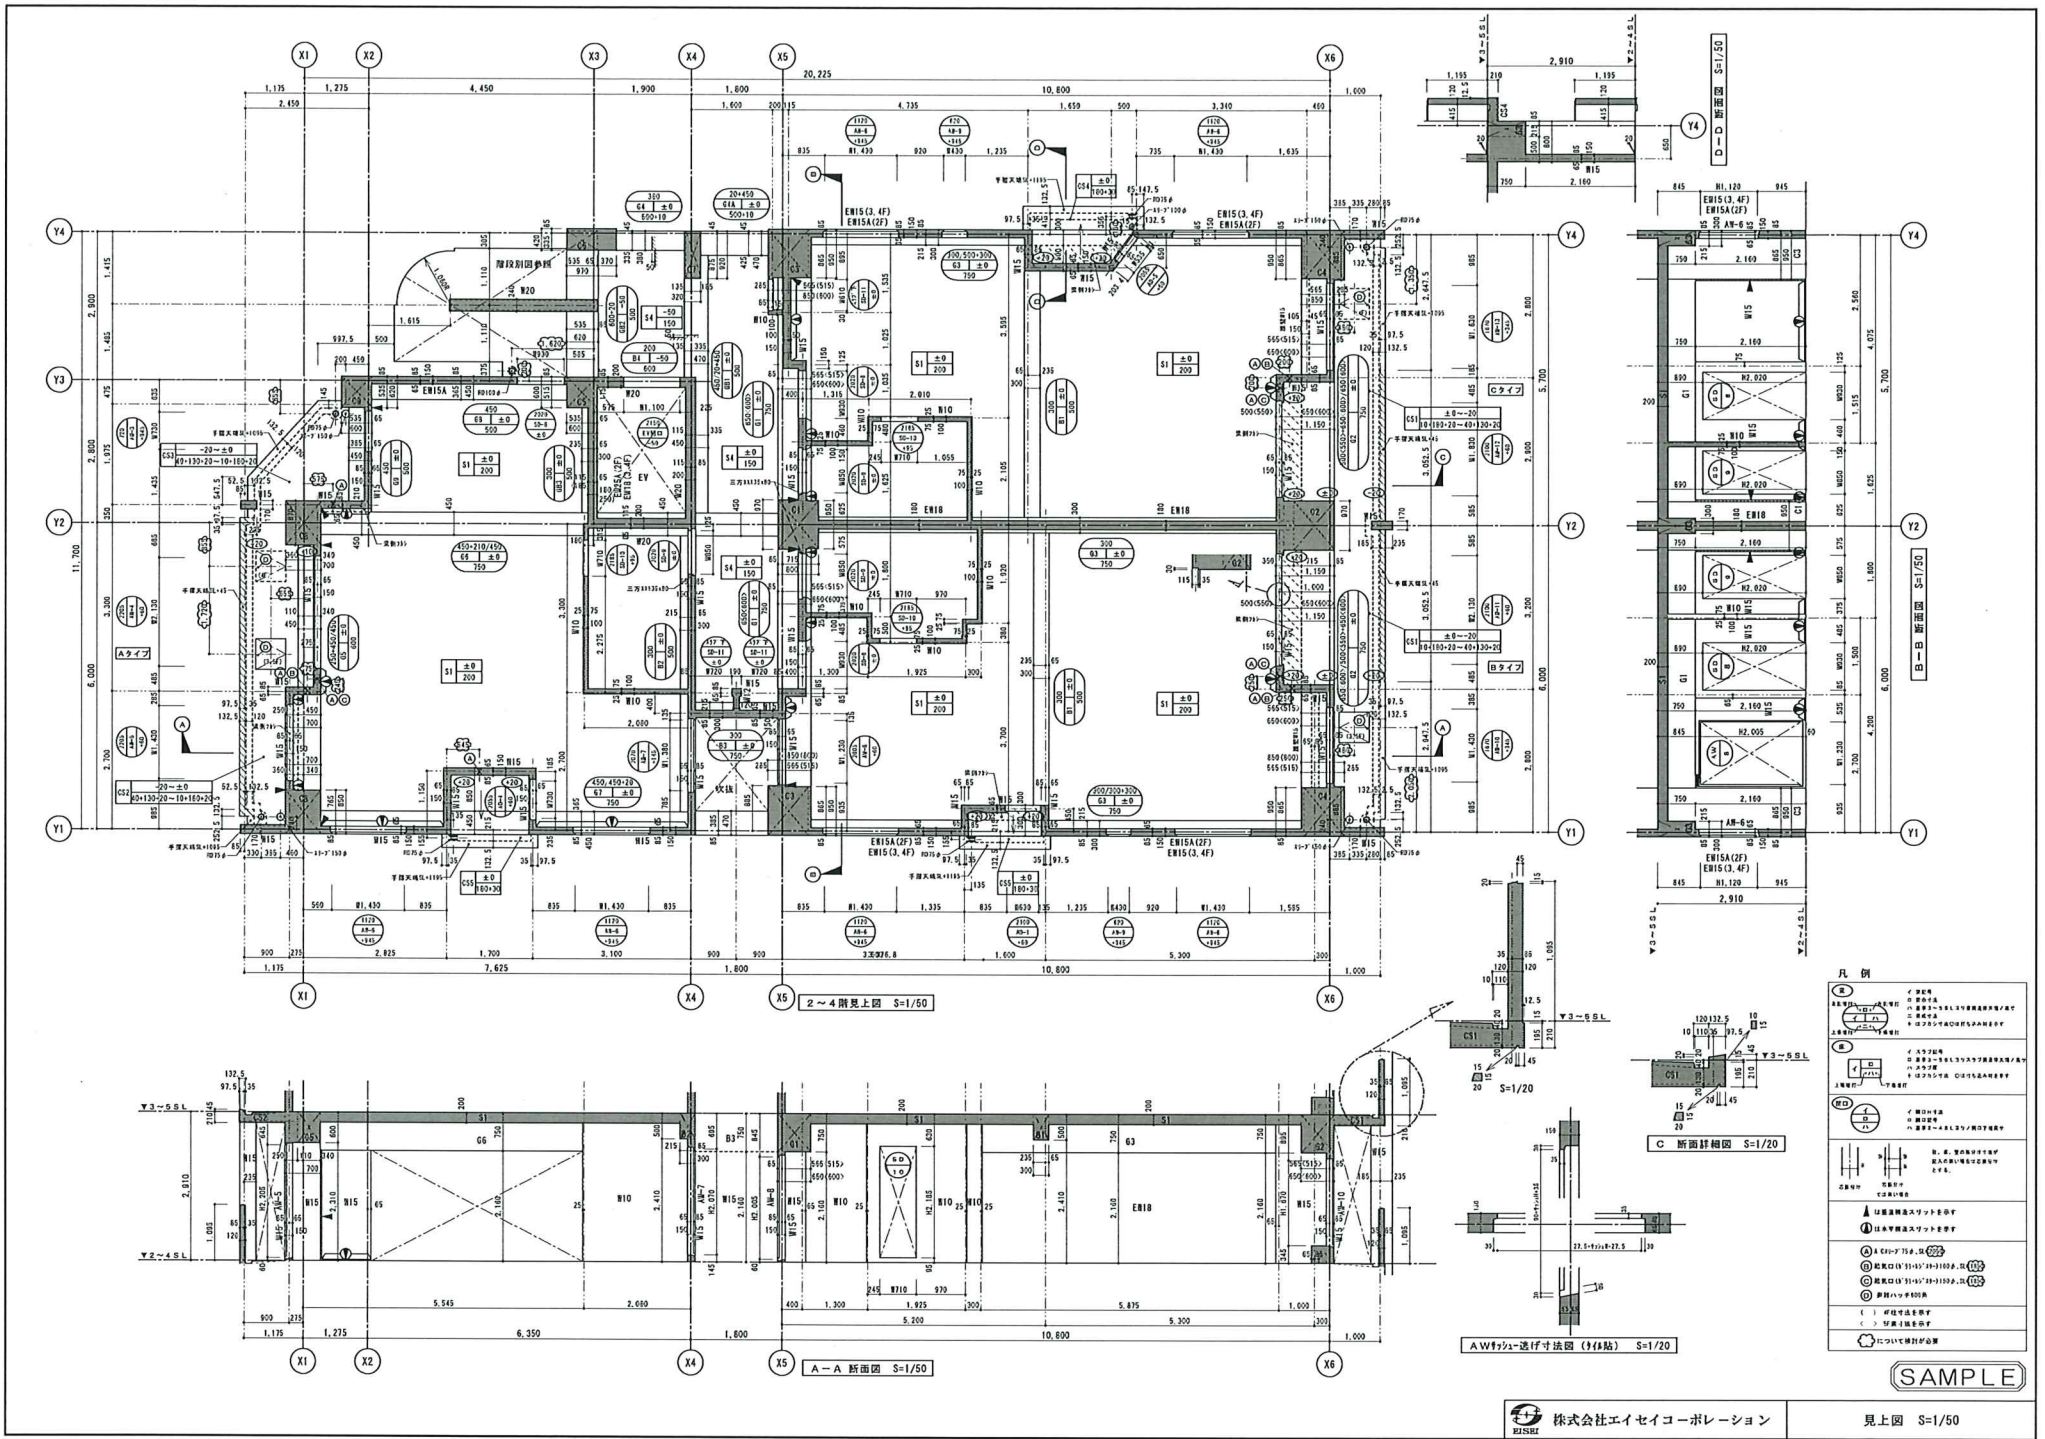




SAMPLE

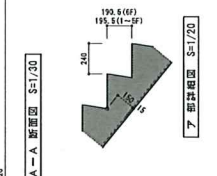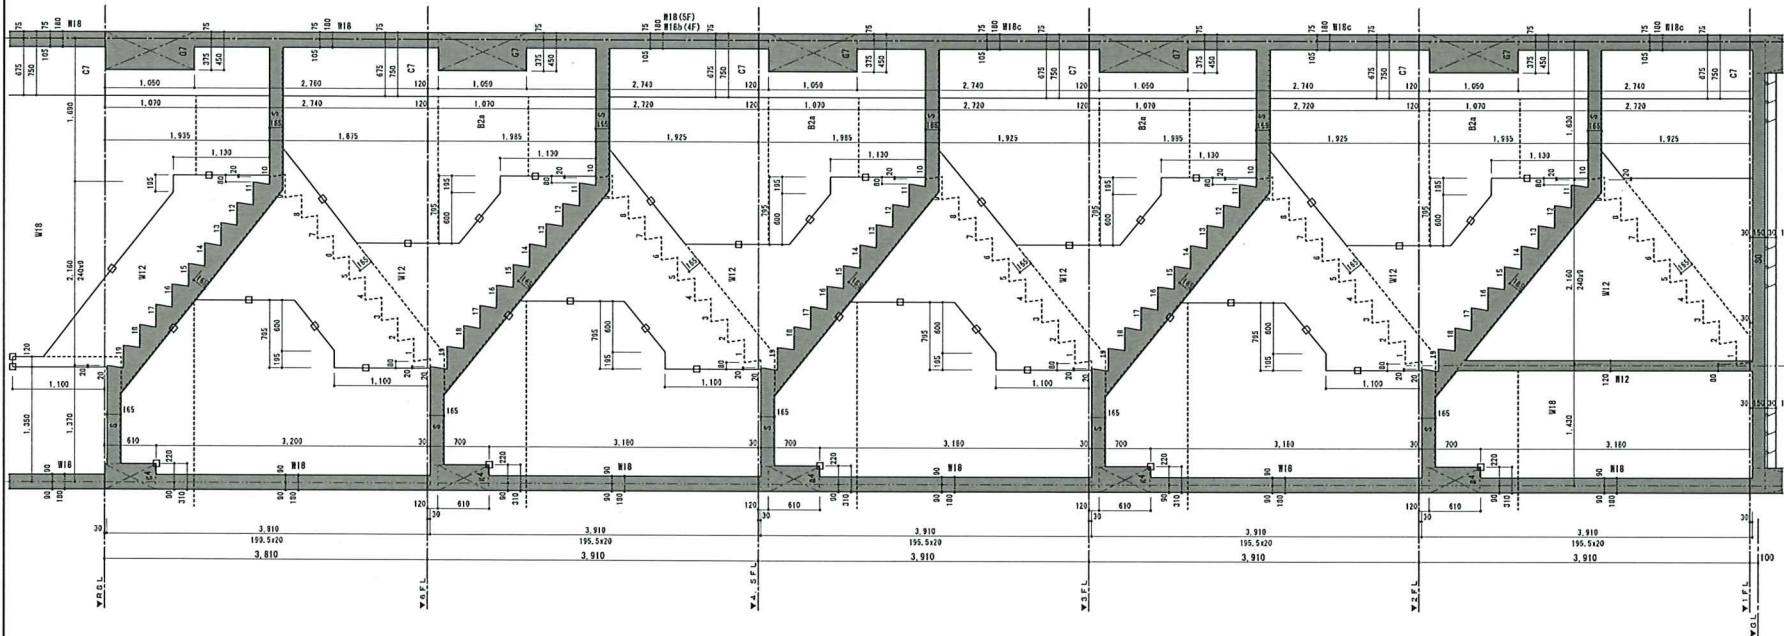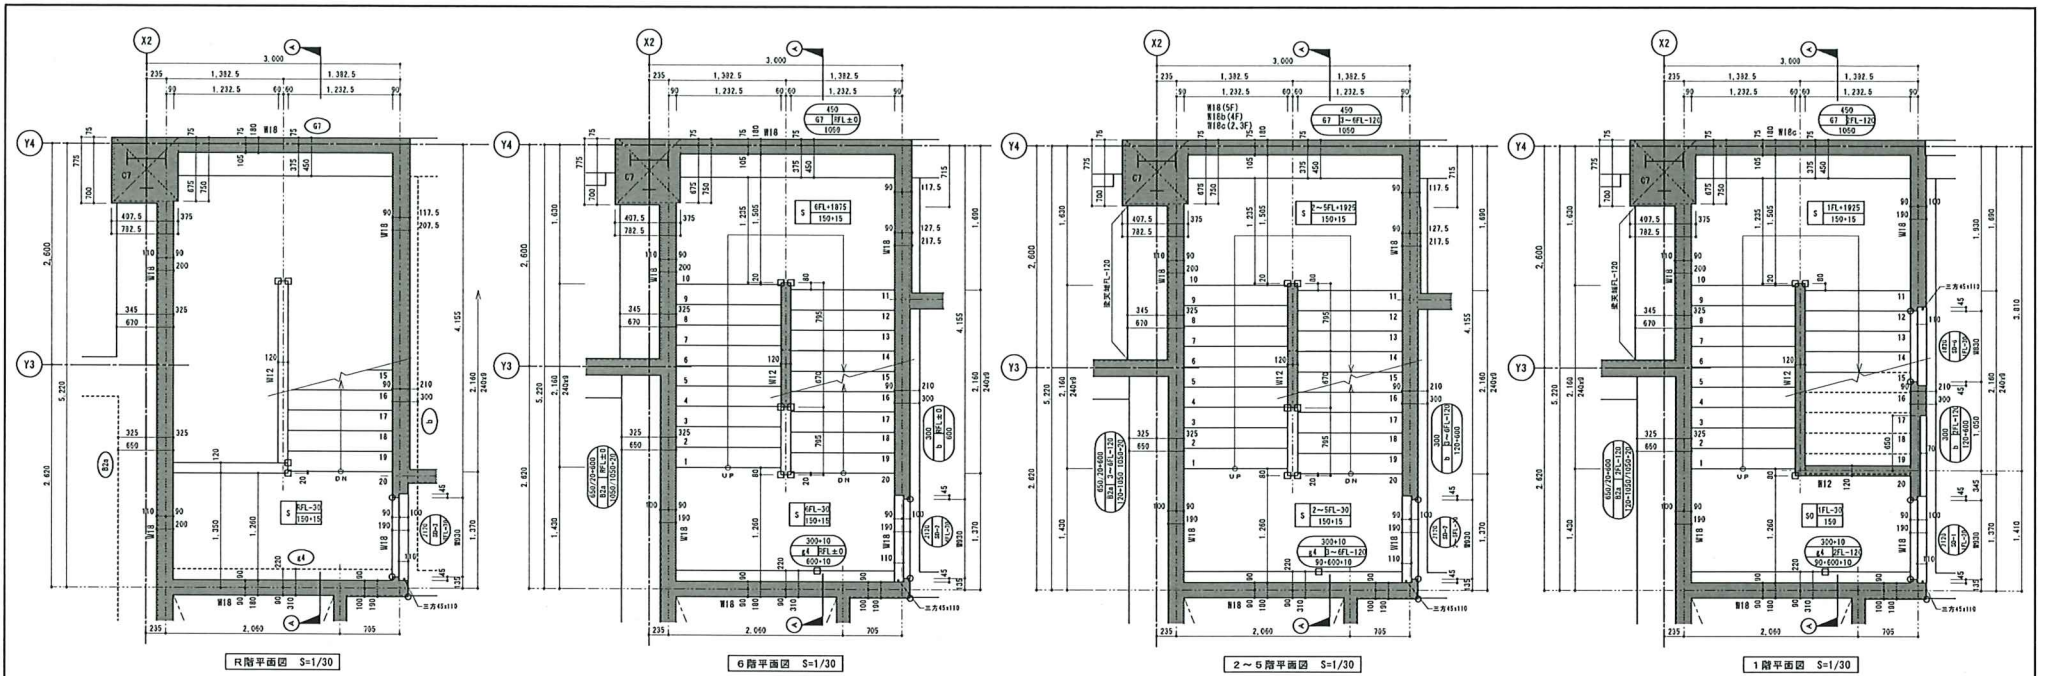


凡例


SAMPLE




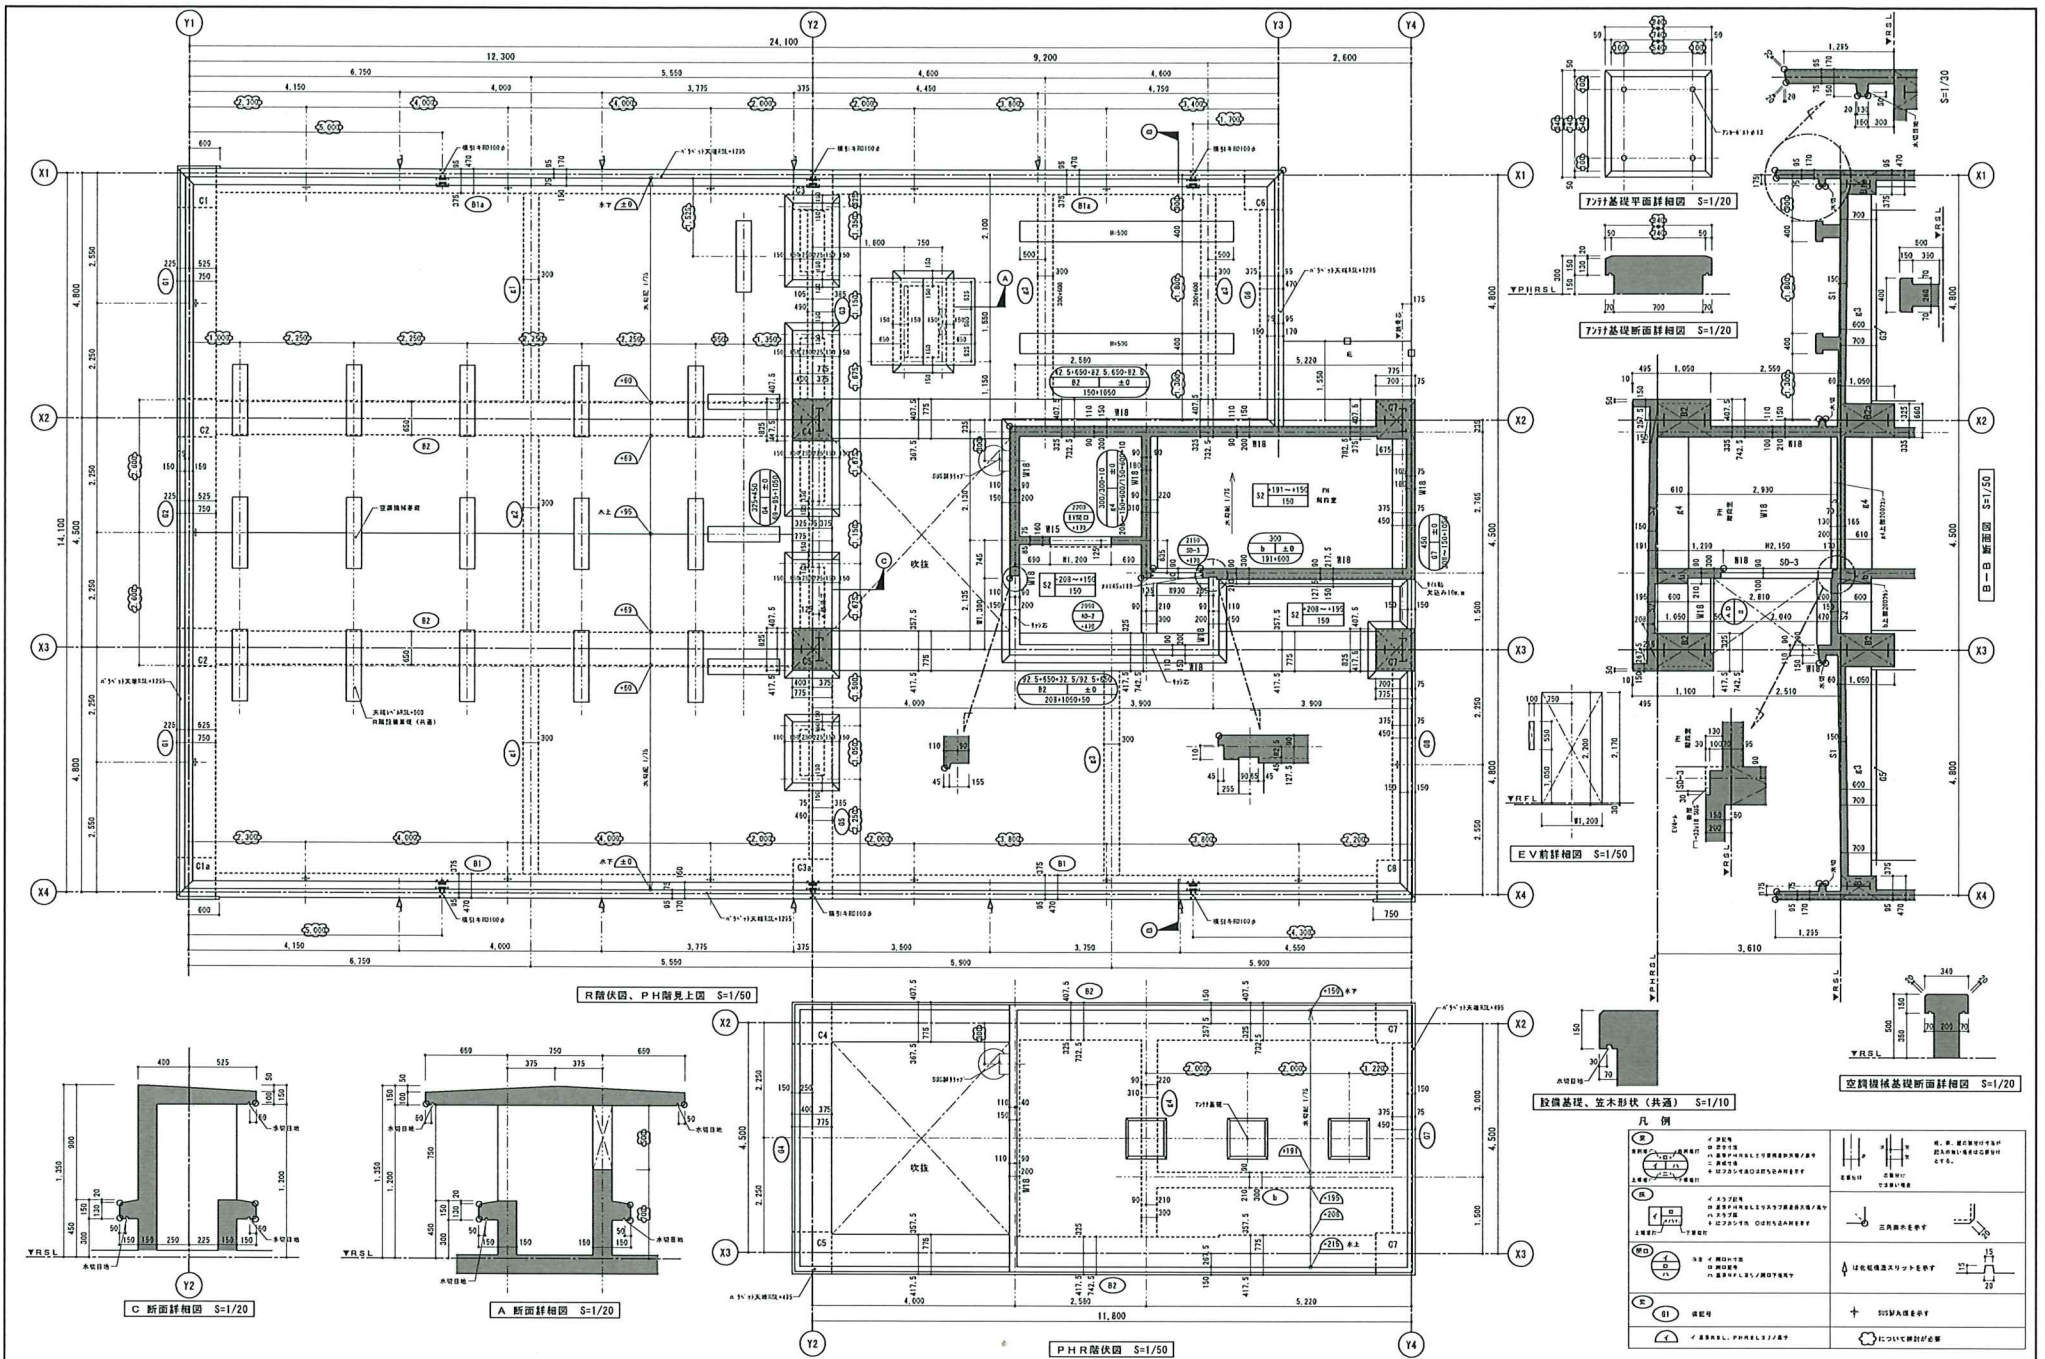


**凡例**

SAMPLE

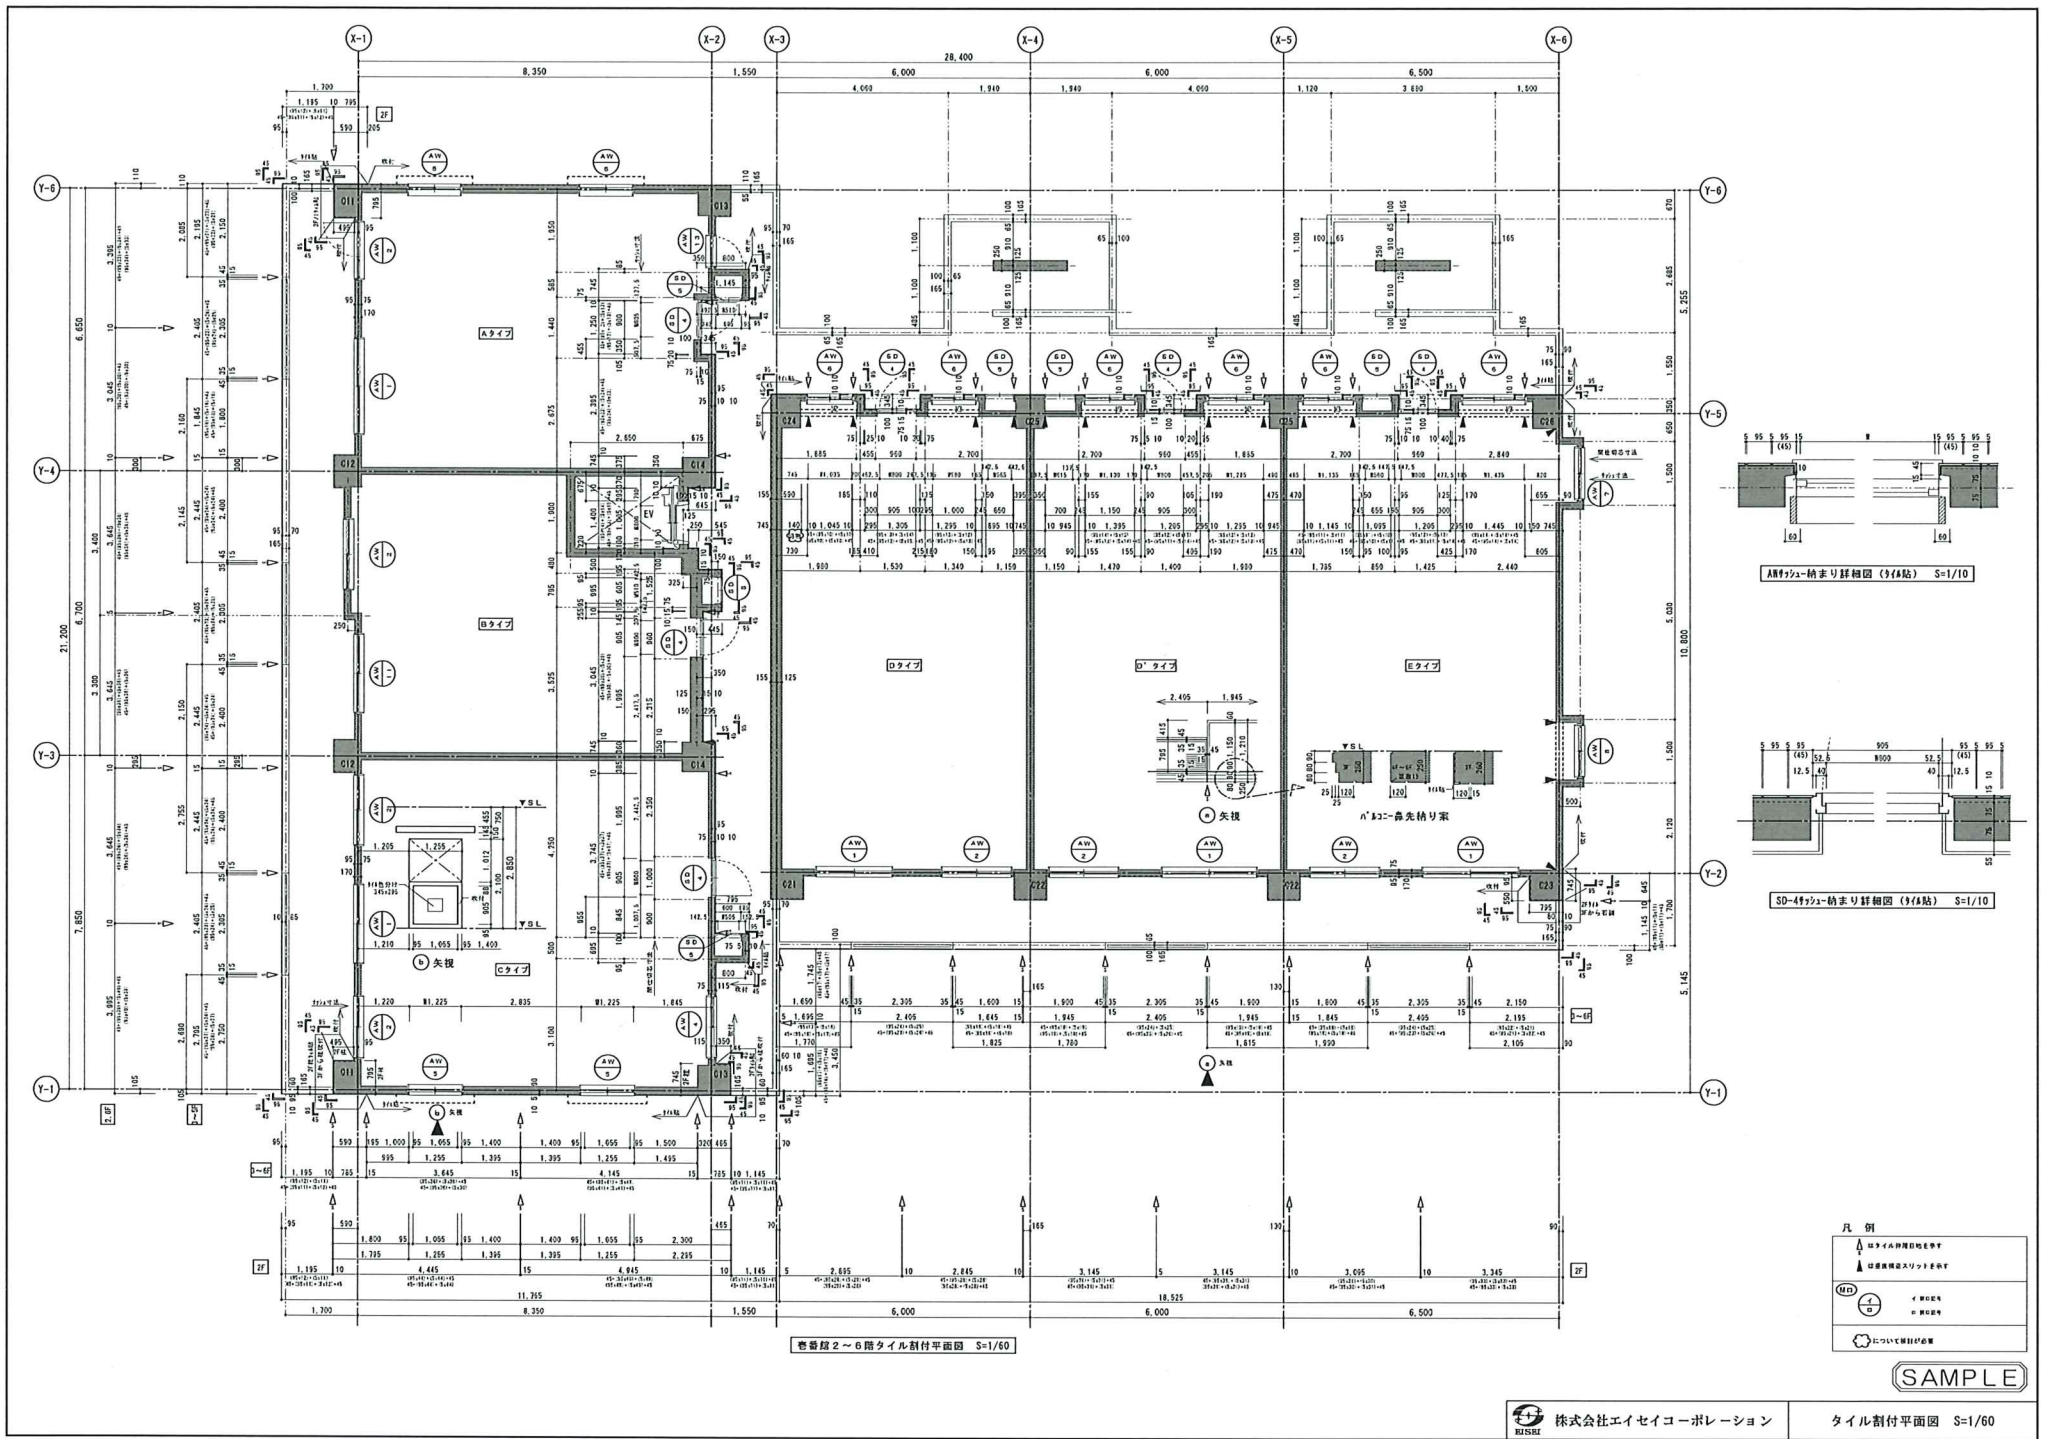



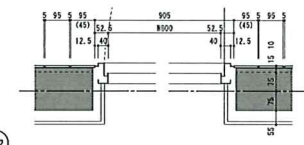




巻巻路2〜6階タイル割付平面図 S=1/60

SAMPLE




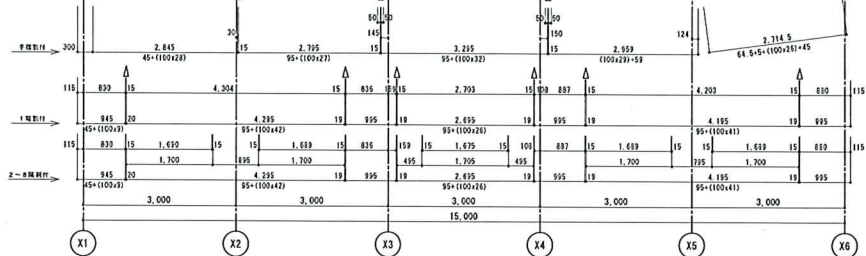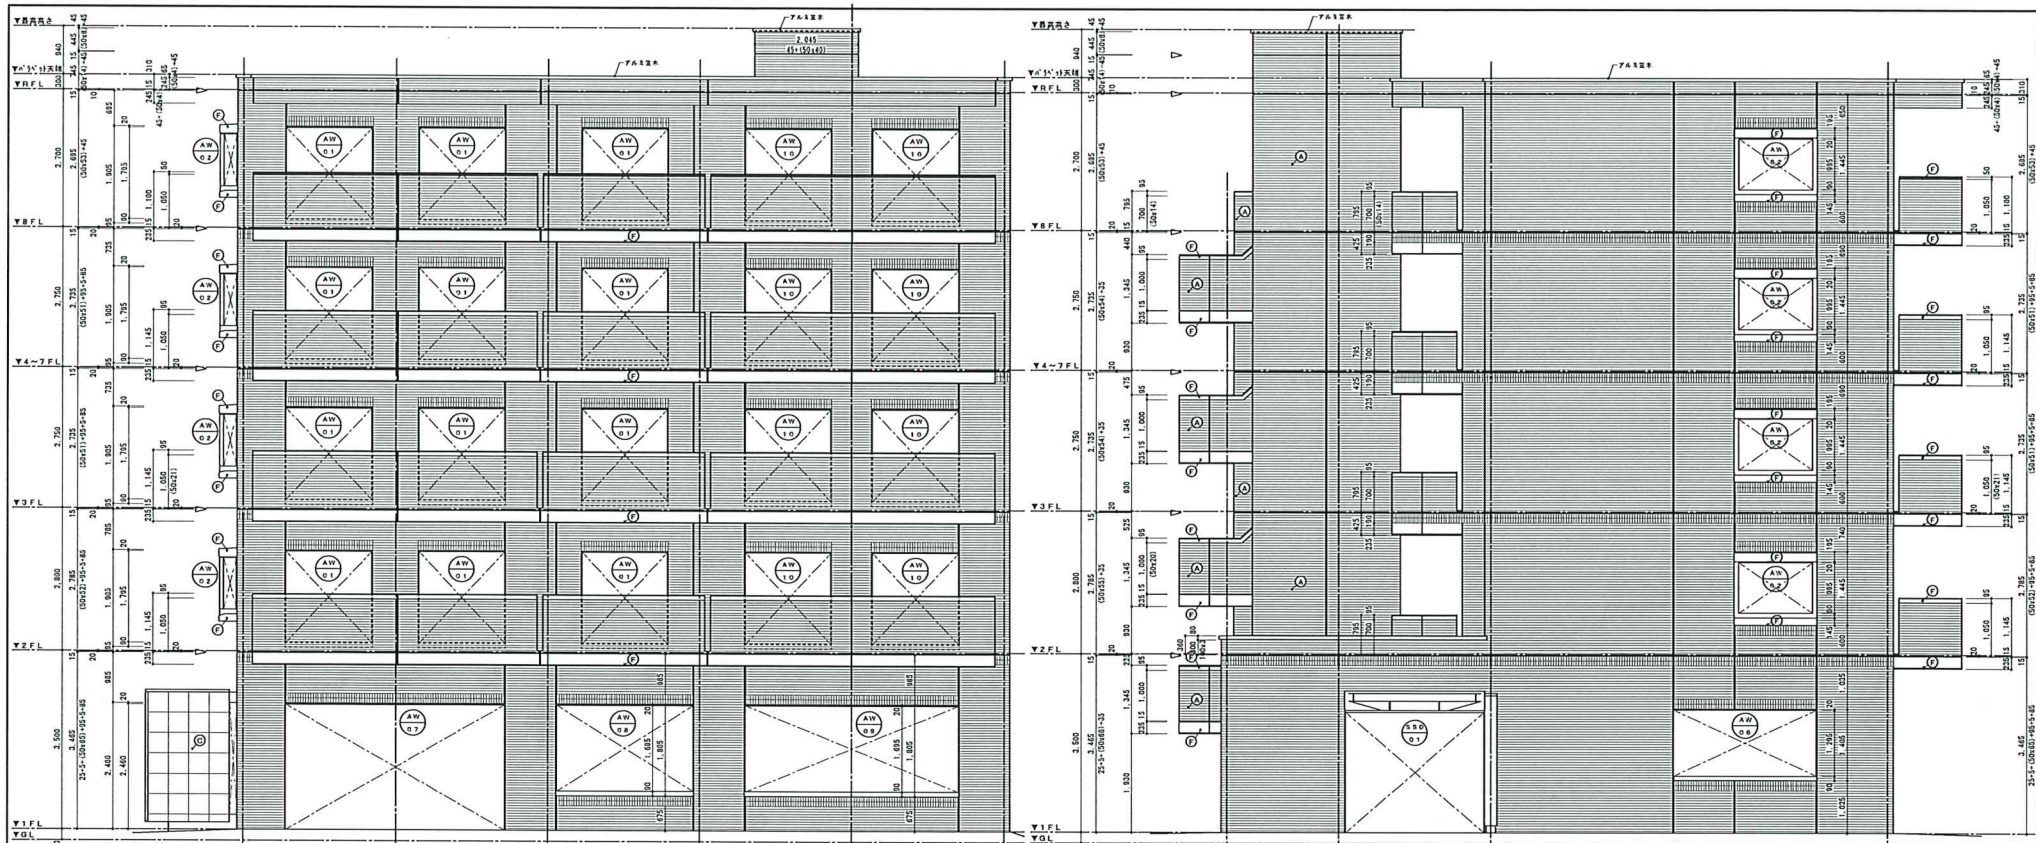


南側タイル割付立面図 S=1/50

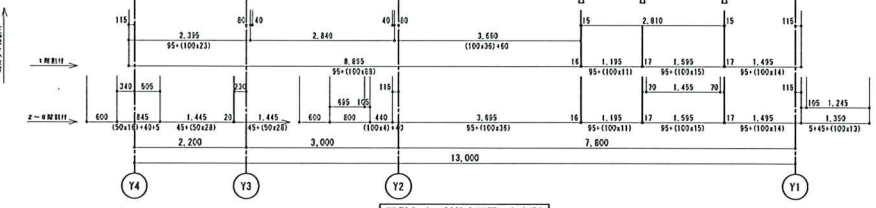


西側タイル割付立面図 S=1/50

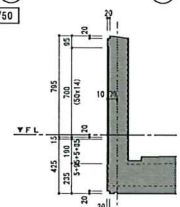


地下手摺詳細図 S=1/20

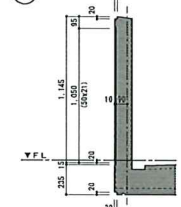

バルコニー手摺詳細図 S=1/20

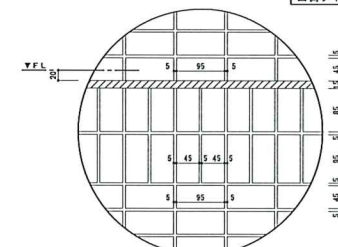

一般壁タイル割付図 S=1/5

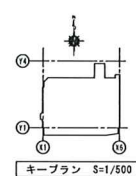


キープラン S=1/500


- 凡例
- ▲ タイル埋設位置を示す
- ※ 埋設位置は、現場実測にて確認する。


SAMPLE



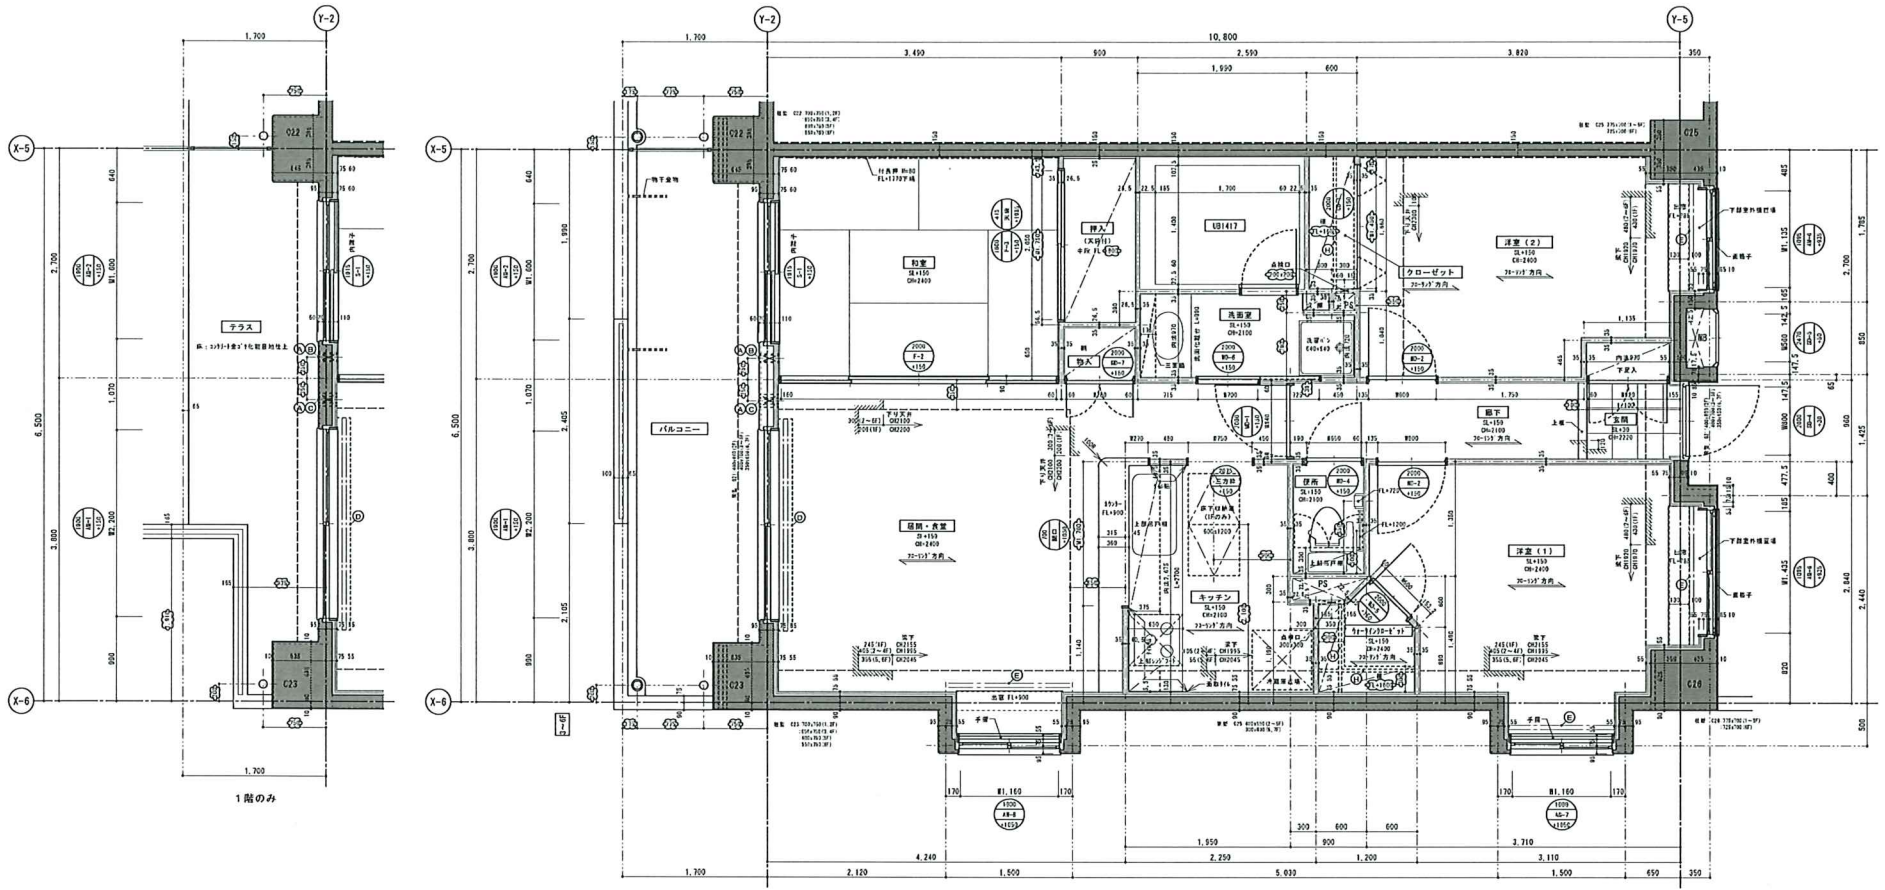


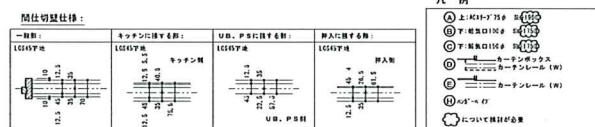

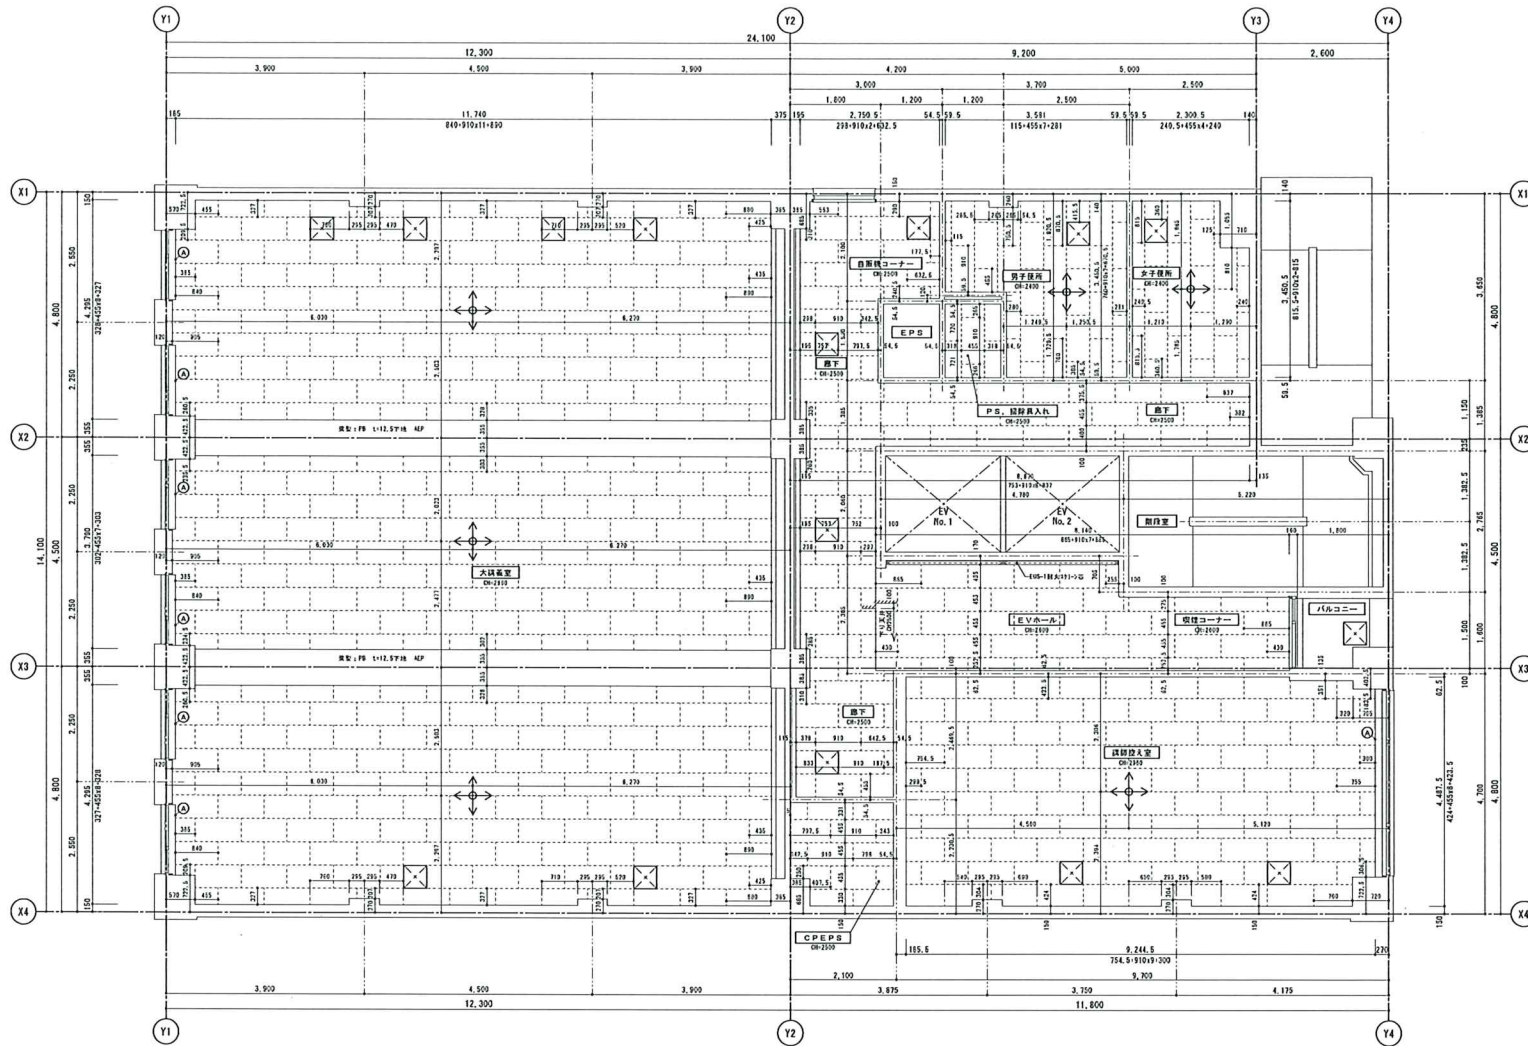

3階天井伏図 S=1/50

凡例：




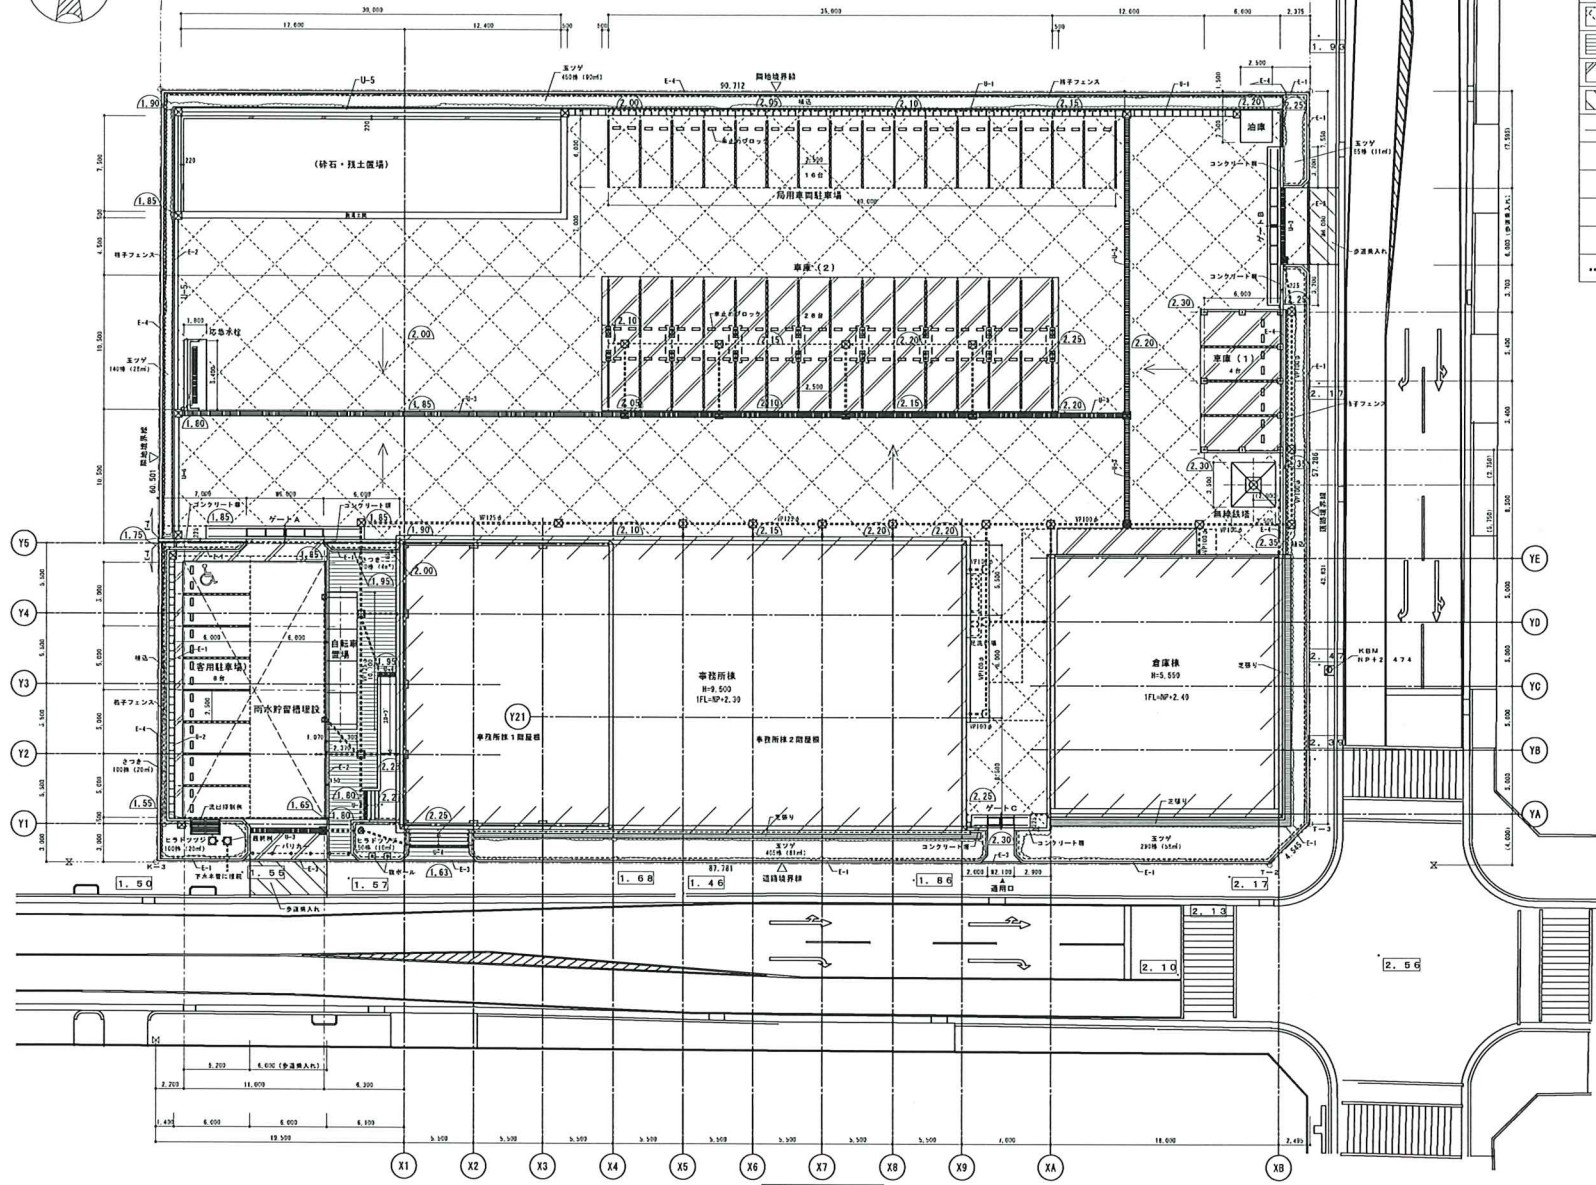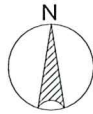


外観平面図 S=1/200

凡例



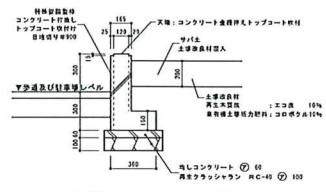



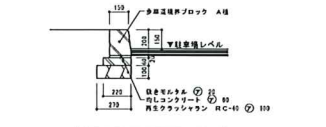


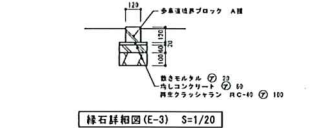


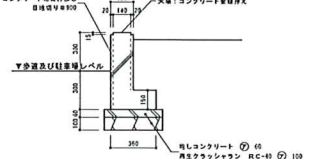


SAMPLE